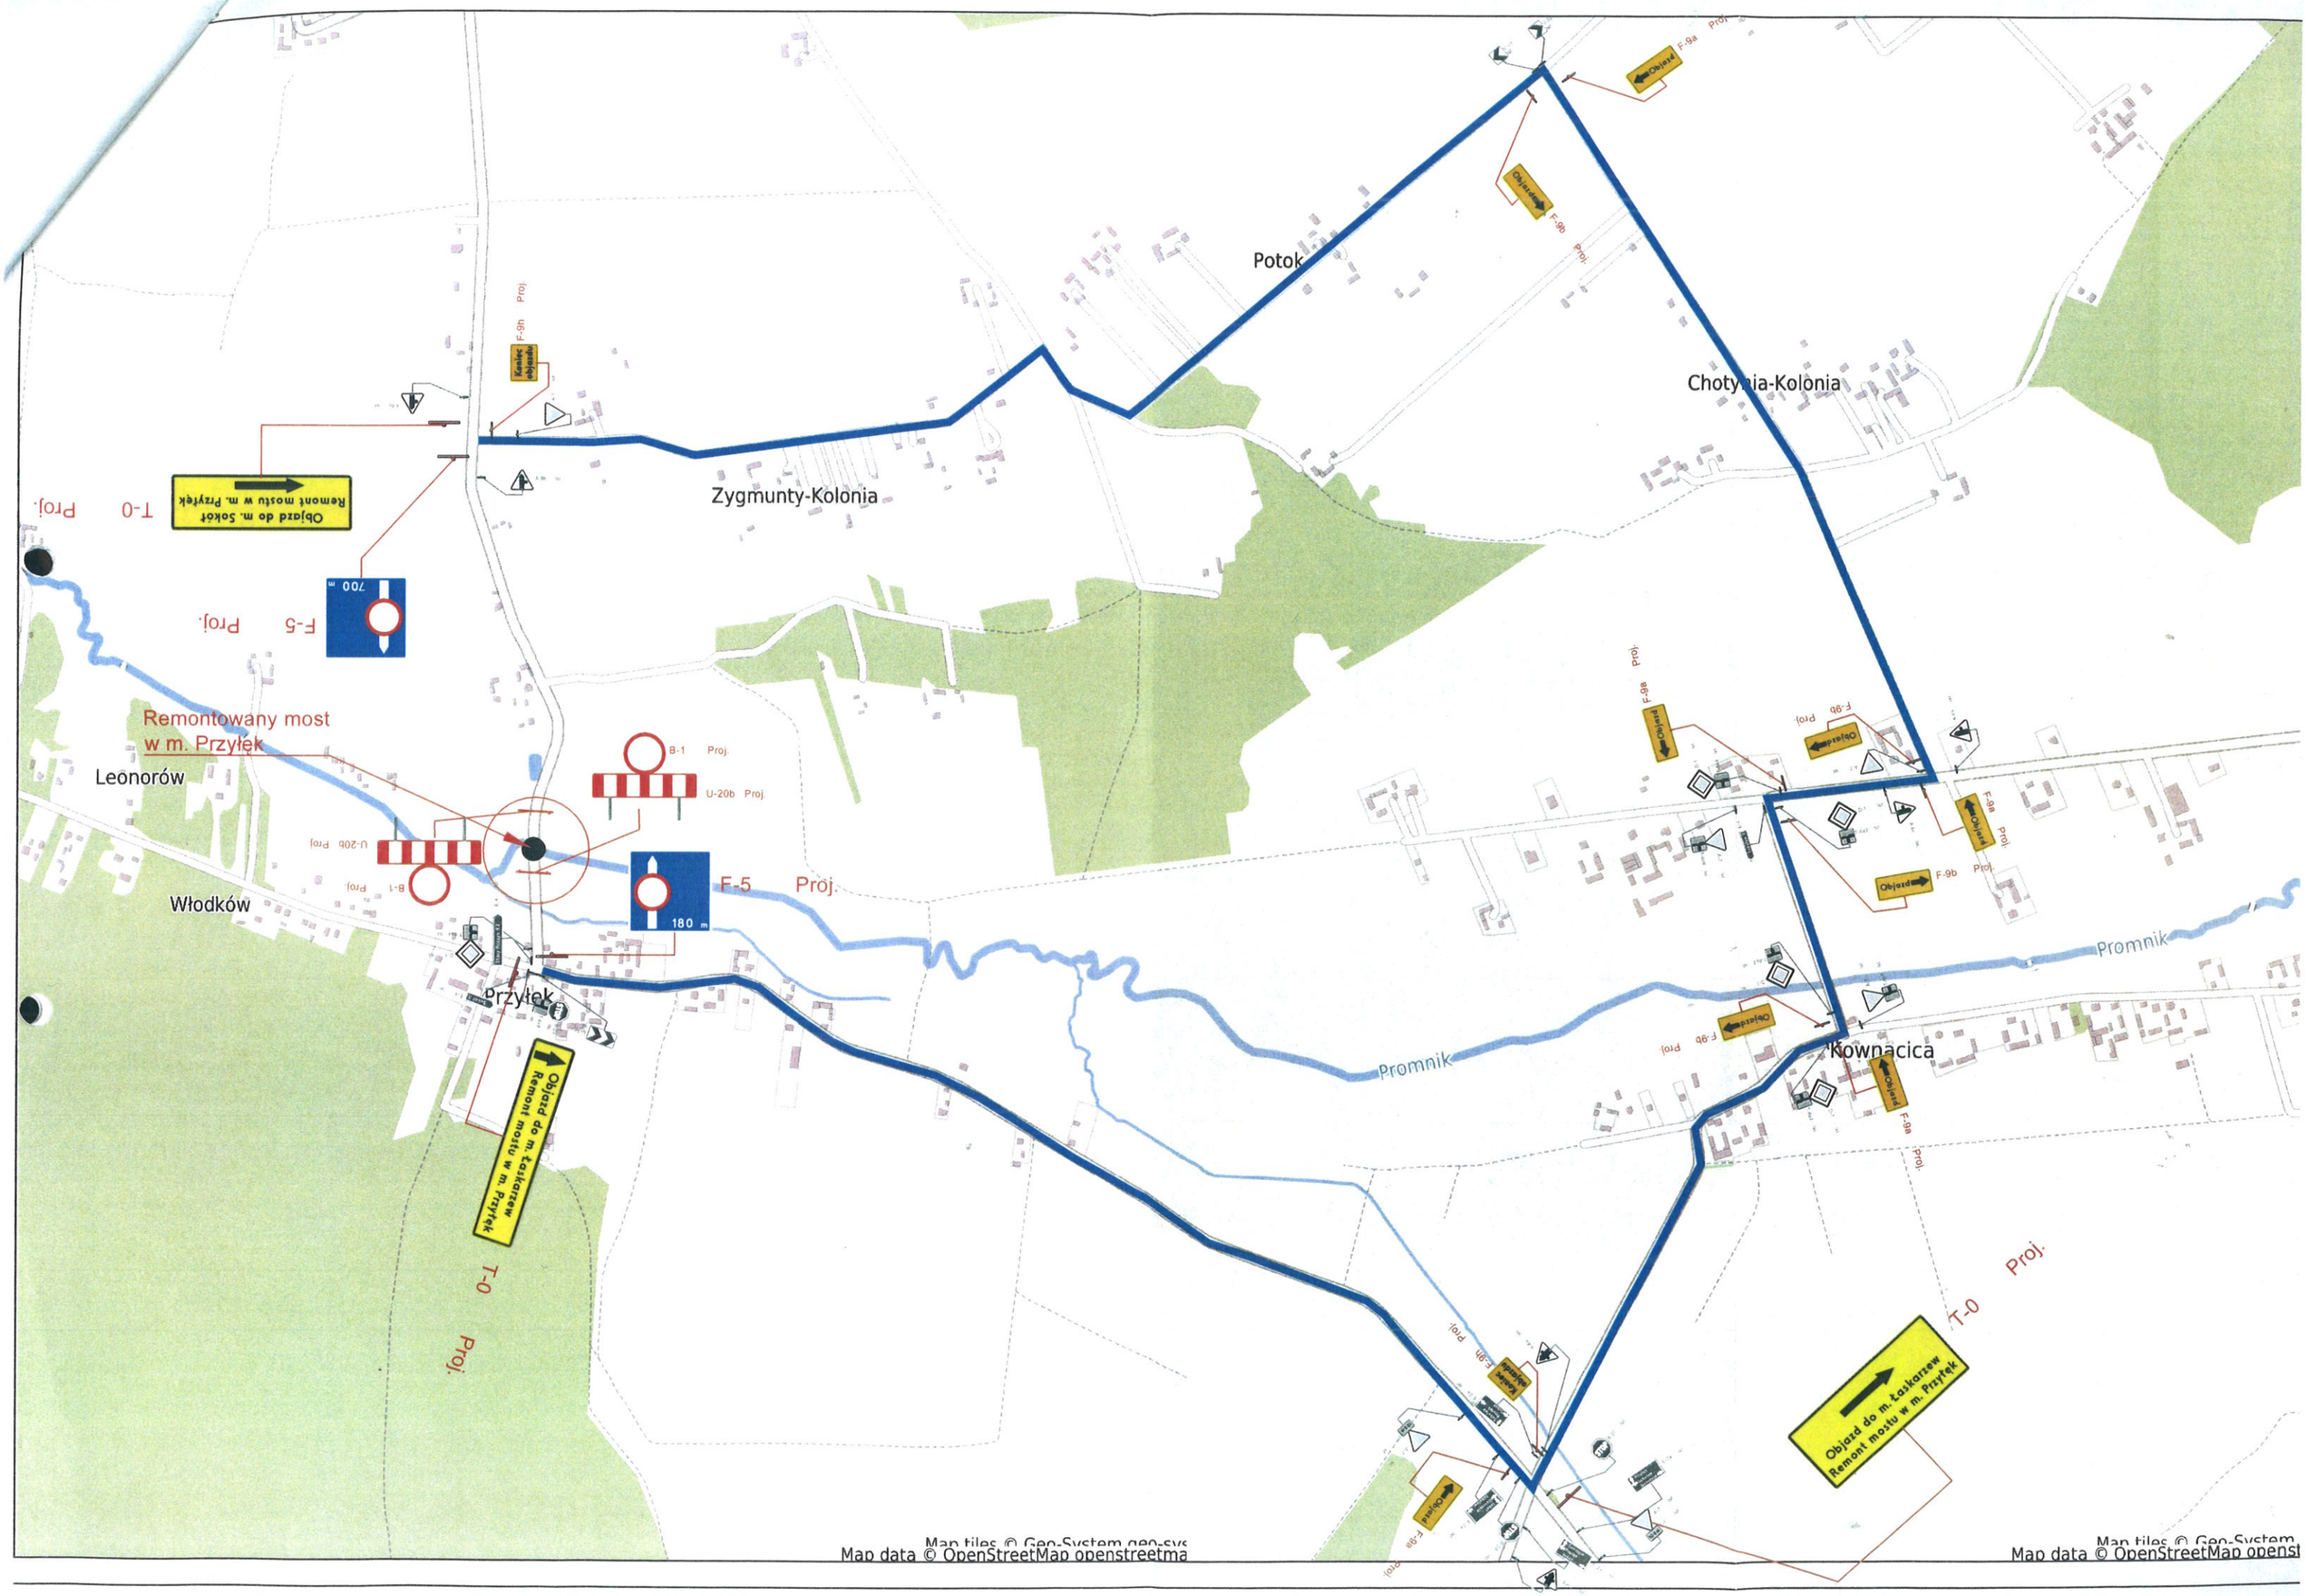
Potok
Chotynia-Kolonia
Zygmunty-Kolonia
Remontowany most
w m. Przyłęk
Leonorów
Włodków
Przyłęk
Kownacica
Promnik
Promnik
F-5 Proj.
F-5 Proj.
T-0 Proj.
T-0 Proj.
B-1 Proj.
U-20b Proj.
B-1 Proj.
U-20b Proj.
180 m
700 m
Objazd do m. Łaskarzew
Remont mostu w m. Przyłęk
Objazd do m. Sokół
Remont mostu w m. Przyłęk
Objazd do m. Łaskarzew
Remont mostu w m. Przyłęk
Objazd
Objazd
Objazd