

Warszawa, dn. 2021-10-22

T-Mobile Polska S.A.
ul. Marynarska 12
02-674 Warszawa

Pełnomocnik: Joanna Szmytka
Pełnomocnictwo numer: 159/01/21
z dnia: 2021-01-13

dane do korespondencji:

NetWorkS! Sp. z o.o.

ul. Józefa Piusa Dziekońskiego 3
00-728 Warszawa
tel. 506401236

Starosta Powiatu Garwolińskiego
Starostwo Powiatowe w Garwolinie
ul. Staszica 15
08-400 Garwolin

Dotyczy: ustawowego obowiązku, wynikającego z art. 152 ust. 1 i ust. 7 w związku z ust. 6 pkt 1c ustawy z dnia 27 kwietnia 2001r – Prawo ochrony środowiska (Dz.U. z 2020r. poz. 1219 z późn. zm.).

Działając z upoważnienia T-Mobile Polska S.A. z siedzibą ul. Marynarska 12, 02-674 Warszawa, **informuję o zmianie danych w zakresie wielkości i rodzaju emisji** dla instalacji radiokomunikacyjnej **25404 (82048N!) WSD_WILGA_PODGORZE** zlokalizowanej w miejscowości WILGA DZ.369/5. W stosunku do informacji zawartej w zgłoszeniu realizowanym dla tej instalacji w trybie art. 152 ust. 1 i 5 ustawy z dnia 27 kwietnia 2001r – Prawo ochrony środowiska (Dz.U. z 2020r. poz. 1219 z późn. zm.), dane ulegają zmianie w następujący sposób:

9. Wielkość i rodzaj emisji²⁾:

Pole elektromagnetyczne. EIRP poszczególnych anten zostało podane w pkt 12, tj.

Lp.	Równoważna moc promieniowana izotropowo (EIRP) [W]
1.	8469
2.	5178
3.	8469
4.	5178
5.	8469
6.	5178
7.	1413
8.	7080
9.	576

12. Szczegółowe dane, odpowiednio do rodzaju instalacji, zgodne z wymaganiami określonymi w załączniku nr 2 do Rozporządzenia:

Lp. ³⁾	1)	2)	3)	4)	5)	
	Współrzędne geograficzne	Częstotliwość lub zakresy częstotliwości pracy instalacji [MHz]	Wysokość środka elektrycznego anteny [m n.p.t]	Równoważna moc promieniowana izotropowo (EIRP) [W]	Azymut [°]	Kąt pochylenia lub zakresy kątów pochylenia [°]
1.	21°22'7,5" 51°51'14,9"	800/ 2100/ 1800	60.5	8469	80	2/ 2/ 2
2.	21°22'7,5" 51°51'14,9"	900/ 900	60.5	5178	80	2/ 2
3.	21°22'7,4" 51°51'14,8"	1800/ 800/ 2100	60.5	8469	180	3/ 6/ 3
4.	21°22'7,4" 51°51'14,8"	900/ 900	60.5	5178	180	2/ 2
5.	21°22'7,3" 51°51'14,8"	2100/ 1800/ 800	60.5	8469	315	2/ 2/ 2
6.	21°22'7,3" 51°51'14,8"	900/ 900	60.5	5178	315	2/ 2
7.	21°22'7,5" 51°51'14,9"	23000	57.7	1413	99*	nd.
8.	21°22'7,5" 51°51'14,9"	80000	57	7080	100*	nd.
9.	21°22'7,3" 51°51'14,8"	38000	57	576	316*	nd.

*) tolerancja azymutu od -10° do + 10°.

Informuję, iż dokonane zmiany w zakresie wielkości i rodzaju emisji przedmiotowej instalacji nie powodują zmiany instalacji w sposób istotny zgodnie z art. 3 pkt 7 ustawy Poś.

Jednocześnie informuję, iż analizowane przedsięwzięcie nadal **nie kwalifikuje się** do przedsięwzięć mogących znacząco oddziaływać na środowisko biorąc pod uwagę, iż w osi głównych wiązek promieniowania anten sektorowych w odległościach podanych w Rozporządzeniu Rady Ministrów z dnia 9 listopada 2010r. w sprawie przedsięwzięć mogących znacząco oddziaływać na środowisko /Dz.U. 2019 poz. 1839 ze zm./ nie znajdują się miejsca dostępne dla ludności.

W załączniku przesyłam:

1. Pełnomocnictwo
2. Kopia potwierdzenia wniesienia opłaty skarbowej.

Otrzymują:

1. a/a
2. adresat



Laboratorium Badań Środowiskowych
ul. Józefa Piusa Dziekońskiego 3
00-728 Warszawa
e-mail: Laboratorium@networks.pl



AB 419

S P R A W O Z D A N I E 8121/2021/OS
Z POMIARÓW PÓL ELEKTROMAGNETYCZNYCH
WYKONANYCH DLA POTRZEB OCHRONY ŚRODOWISKA

Badany obiekt: Instalacja radiokomunikacyjna T-Mobile Polska S.A.

Numer i nazwa: 25404 (82048N!) WSD_WILGA_PODGORZE

Adres: WILGA DZ.369/5, Powiat garwoliński, WOJ. MAZOWIECKIE

Data wykonania pomiarów: 2021-10-12

Sprawozdanie z badań bez pisemnej zgody laboratorium nie może być powielane inaczej niż w całości.
Wynik przedstawione w niniejszym sprawozdaniu odnoszą się wyłącznie do badanego obiektu i do warunków i konfiguracji urządzeń w dniu wykonywania pomiarów.

1. Właściciel badanego obiektu:

T-Mobile Polska S.A., ul. Marynarska 12, 02-674 Warszawa

2. Zleceniodawca:

T-Mobile Polska S.A., ul. Marynarska 12, 02-674 Warszawa

3. Przedstawiciel zleceniodawcy:

NetWorkS! Sp.z o.o.

4. Zakres zlecenia:

Wykonanie badania i opracowanie sprawozdania z pomiarów natężenia pola elektrycznego i pola magnetycznego dla instalacji radiokomunikacyjnej T-Mobile Polska S.A. zlokalizowanej w miejscowości WILGA DZ.369/5.

5. Cel zlecenia:

Wykonanie pomiarów pól elektromagnetycznych w otoczeniu instalacji radiokomunikacyjnej 25404 (82048N!) WSD_WILGA_PODGORZE w odniesieniu do wymagań określonych w *Rozporządzeniu Ministra Klimatu z dnia 17 lutego 2020 r. w sprawie sposobów sprawdzania dotrzymania dopuszczalnych poziomów pól elektromagnetycznych w środowisku (Dz. U. 2020, poz. 258)*.

6. Pomiary zostały wykonane przez:

Smoliński Mateusz
Majorek Michał

7. Informacje o źródłach pól elektromagnetycznych

7.1. Sposób identyfikacji badanych źródeł pól elektromagnetycznych

Identyfikacji źródeł i parametrów technicznych dokonano na podstawie analizy dokumentacji dotyczącej zlecenia oraz obserwacji miejsca wykonywania badań.

7.2. Opis miejsca zainstalowania anten i urządzeń technicznych. Opis obiektu badań i jego otoczenia

Instalacja radiokomunikacyjna zlokalizowana jest na terenie ogrodzonym. Anteny zawieszono na wieży strunobetonowej. Urządzenia sterujące oraz zasilające zainstalowano w kontenerze u podstawy wieży. Wokół instalacji Tereny zielone, pojedyncza zabudowa mieszkalna. Instalacja radiokomunikacyjna jest obiektem bezobsługowym. Okresowe stanowiska pracy związane są z prowadzonymi w zależności od potrzeb konserwacjami, przeglądami, strojeniem i naprawami.

7.3. Parametry techniczne źródła pola elektromagnetycznego

Dane przedstawiające maksymalne parametry pracy instalacji przekazane przez zleceniodawcę:

Parametry systemu nadawczo-odbiorczego:

Charakterystyka promieniowania		kierunkowa					
Rzeczywisty czas pracy [h/dobę]		24					
Warunki pracy		znamionowe					
Rodzaj wytwarzanego pola		stacjonarne					
Lp.	Częstotliwość lub zakresy częstotliwości pracy [MHz]	Typ/producent anteny	liczba anten	Azymut [°]	kąt pochylenia* [°]	Wysokość środka elektrycznego anteny [m n.p.t.]	Równoważna moc promieniowana izotropowo (EIRP) [W]
1	900/ 900	ATR4518R6v06 Huawei	1	80	2/ 2	60.5	5178
2	800/ 2100/ 1800	ATR4518R13 Huawei	1	80	2/ 2/ 2	60.5	8469
3	900/ 900	ATR4518R6v06 Huawei	1	180	2/ 2	60.5	5178
4	1800/ 800/ 2100	ATR4518R13 Huawei	1	180	3/ 6/ 3	60.5	8469
5	900/ 900	ATR4518R6v06 Huawei	1	315	2/ 2	60.5	5178
6	2100/ 1800/ 800	ATR4518R13 Huawei	1	315	2/ 2/ 2	60.5	8469

* wskazane wartości kąta pochylenia anten, zgodnie z informacją uzyskaną od zleceniodawcy, są wartościami stałymi

Parametry radiolinii:

Charakterystyka promieniowania		kierunkowa					
Rzeczywisty czas pracy [h/dobę]		24					
Warunki pracy		znamionowe					
Rodzaj wytwarzanego pola		stacjonarne					
Lp.	Linia radiowa			Antena			
	Typ/ Producent	Częstotliwość pracy [GHz]	Równoważna moc promieniowana izotropowo (EIRP) [W]	Typ/ producent	Średnica anteny [m]	Azymut [°]	Wysokość zainstalowania n.p.t [m]
1.	NP ERICSSON RAU2X 23GHZ 28MHz Ericsson	23	1413	UKY 220 45/SC15 Ericsson	0.6	99	57.7
2.	NP ERICSSON ML 6352 R2+ 70/80GHz 250MHz Ericsson	80	7080	UKY 230 42/14H Ericsson	0.6	100	57
3.	WTM 3100 38GHz 7MHz Harris Stratex	38	576	VHLP1-38 Andrew	0.3	316	57

7.4 Inne źródła pól elektromagnetycznych

Na podstawie informacji otrzymanych od użytkownika oraz obserwacji otoczenia miejsca wykonywania pomiarów oraz nie stwierdzono występowania innych źródeł pola-EM

8. Opis pomiarów

8.1. Metoda badań

Zgodna z rozporządzeniem Ministra Klimatu z dnia 17 lutego 2020 r. w sprawie sposobów sprawdzania dotrzymania dopuszczalnych poziomów pól elektromagnetycznych w środowisku (Dz. U. 2020, poz. 258), określona w pkt 25 ppkt 1 załącznika do niniejszego rozporządzenia.

Sprawozdanie z badań bez pisemnej zgody laboratorium nie może być powielane inaczej niż w całości.
Wynik przedstawione w niniejszym sprawozdaniu odnoszą się wyłącznie do badanego obiektu i do warunków i konfiguracji urządzeń w dniu wykonywania pomiarów.

Zgodnie z art. 122a ust. 1b ustawy Prawo Ochrony Środowiska, w przypadku wprowadzenia na części albo całym terytorium Rzeczypospolitej Polskiej stanu nadzwyczajnego, o którym mowa w art. 228 ust. 1 Konstytucji Rzeczypospolitej Polskiej z dnia 2 kwietnia 1997 r. (Dz. U. poz. 483, z 2001 r. poz. 319, z 2006 r. poz. 1471 oraz z 2009 r. poz. 946), lub stanu zagrożenia epidemicznego lub stanu epidemii, o których mowa w art. 46 ustawy z dnia 5 grudnia 2008 r. o zapobieganiu oraz zwalczaniu zakażeń i chorób zakaźnych u ludzi (Dz. U. z 2019 r. poz. 1239, z późn. zm.8)), pomiarów , nie przeprowadza się w lokalach mieszkalnych oraz w lokalach użytkowych zlokalizowanych na terytorium objętym stanem nadzwyczajnym, stanem zagrożenia epidemicznego lub stanem epidemii.

W związku z obecnie obowiązującym stanem epidemii, pomiarów nie wykonano w lokalach mieszkalnych oraz w lokalach użytkowych zlokalizowanych w obszarze pomiarowym przedmiotowej instalacji radiokomunikacyjnej.

8.2. Termin pomiarów i warunki środowiskowe

Podczas wykonywania pomiarów pól elektromagnetycznych nie występowały opady atmosferyczne. Wyniki pomiaru parametrów pogodowych przedstawia poniższa tabela:

Data [rrrr-mm-dd]	Godzina [hh:mm-hh:mm]	Warunki środowiskowe			
		Temperatura [°C]		Wilgotność względna [%]	
2021-10-12	07:40-08:50	Przed pomiarem	Po pomiarach	Przed pomiarem	Po pomiarach
		6.7	7.4	68.8	68.6

Przedstawione wyżej warunki środowiskowe, występujące podczas wykonywania pomiarów pól elektromagnetycznych, są zgodne ze specyfikacją techniczną użytego zestawu pomiarowego.

8.3. Warunki pracy urządzeń nadawczych

Podczas pomiarów zostały uwzględnione poprawki pomiarowe przekazane przez zleceniodawcę, umożliwiające uwzględnienie maksymalnych parametrów pracy instalacji zgodnie z pkt 7 załącznika do Rozporządzeniem Ministra Klimatu z dnia 17 lutego 2020 r. w sprawie sposobów sprawdzania dotrzymania dopuszczalnych poziomów pól elektromagnetycznych w środowisku (Dz. U. 2020, poz. 258).

8.4. Wyposażenie pomiarowe

Zestaw pomiarowy służący do pomiaru natężenia składowej elektrycznej pola elektromagnetycznego złożony z szerokopasmowego miernika i sondy pomiarowej:

Oznaczenie miernika	Producent	Model	Numer fabryczny	Oznaczenie sondy	Producent	Model	Numer fabryczny
M-19	Narda Safety Test Solution	Miernik pól elektromagnetycznych NBM-550	H-0129	S-19	Narda Safety Test Solution	Sonda EF9091	A-0057

Mierniki natężenia pola elektromagnetycznego podlegają okresowemu sprawdzeniu zgodnie z procedurą wewnętrzną P-03 i PB-01. Świadectwo wzorcowania zestawu pomiarowego z dnia 20 maja 2021 o numerze LWiMP/W/134/21 wydane przez Politechnika Wrocławską.

Data ważności świadectwa wzorcowania: 20 maja 2023 (zgodnie z procedurą wewnętrzną P-03).

Oznaczenie miernika	Producent	Model	Numer fabryczny	Oznaczenie sondy	Producent	Model	Numer fabryczny
M-19	Narda Safety Test Solution	Miernik pól elektromagnetycznych NBM-550	H-0129	S-20	Narda Safety Test Solution	Sonda EF0391	D-1438

Mierniki natężenia pola elektromagnetycznego podlegają okresowemu sprawdzeniu zgodnie z procedurą wewnętrzną P-03 i PB-01. Świadectwo wzorcowania zestawu pomiarowego z dnia 20 maja 2021 o numerze LWiMP/W/134/21 wydane przez Politechnika Wrocławską.

Data ważności świadectwa wzorcowania: 20 maja 2023 (zgodnie z procedurą wewnętrzną P-03).

Termohigrometr:

Oznaczenie:	TH-15	Producent:	AZ INSTRUMENT CORP	Model:	Termohigrometr AZ8706
-------------	-------	------------	--------------------	--------	-----------------------

Data ważności świadectwa wzorcowania: 30 grudnia 2022 (zgodnie z procedurą wewnętrzną P-03).

Sprawozdanie z badań bez pisemnej zgody laboratorium nie może być powielane inaczej niż w całości. Wynik przedstawione w niniejszym sprawozdaniu odnoszą się wyłącznie do badanego obiektu i do warunków i konfiguracji urządzeń w dniu wykonywania pomiarów.

Dalmierz:

Oznaczenie	Producent	Typ	Numer seryjny	Nr świadectwa wzorcowania	Data świadectwa wzorcowania
D-15	Leica	Dalmierz Leica Disto D510	1061801909	L4- L41.4180.14.2017.3086.1	1 września 2017

Data ważności świadectwa wzorcowania: 1 września 2027 (zgodnie z procedurą wewnętrzną P-03).

9. Wyniki pomiarów

Pole elektryczne

Nr pionu	Opis umiejscowienia pionu (punktu pomiarowego)	Wysokość pomiaru [m]	Zmierzona wartość natężenia pola elektrycznego E [V/m] ^{1,5}			Wartość natężenia pola elektrycznego po uwzględnieniu poprawek pomiarowych powiększona o niepewność pomiaru ⁴ E [V/m]	Wskaźnikowa wartość poziomu emisji pól elektromagnetycznych WMe ³	Współrzędne geograficzne pionu (punktu pomiarowego) ²
			Sonda S-19	Sonda S-20	SUMA			
1	GKP w odległości 11m od anteny sektorowej az. 80°	0,3-2,0	<1,0	<1,0	<1,0	2.3	0.08	51°51'14.76" 21°22'8.04"
2	GKP w odległości 30m od anteny sektorowej az. 80°	0,3-2,0	<1,0	<1,0	<1,0	2.3	0.08	51°51'15.119" 21°22'9.119"
3	GKP w odległości 50m od anteny sektorowej az. 80°	0,3-2,0	<1,0	<1,0	<1,0	2.3	0.08	51°51'15.119" 21°22'9.839"
4	GKP w odległości 70m od anteny sektorowej az. 80°	0,3-2,0	<1,0	<1,0	<1,0	2.3	0.08	51°51'15.119" 21°22'10.92"
5	GKP w odległości 90m od anteny sektorowej az. 80°	0,3-2,0	<1,0	<1,0	<1,0	2.3	0.08	51°51'15.48" 21°22'12"
6	GKP w odległości 12m od anteny radioliniowej az. 99° i 100°	0,3-2,0	<1,0	<1,0	<1,0	2.3	0.08	51°51'14.76" 21°22'8.04"
7	GKP w odległości 32m od anteny radioliniowej az. 99° i 100°	0,3-2,0	<1,0	<1,0	<1,0	2.3	0.08	51°51'14.76" 21°22'9.119"
8	GKP w odległości 52m od anteny radioliniowej az. 99° i 100°	0,3-2,0	<1,0	<1,0	<1,0	2.3	0.08	51°51'14.399" 21°22'10.199"
9	GKP w odległości 12m od anteny sektorowej az. 180°	0,3-2,0	<1,0	<1,0	<1,0	2.3	0.08	51°51'14.399" 21°22'7.32"
10	GKP w odległości 32m od anteny sektorowej az. 180°	0,3-2,0	<1,0	<1,0	<1,0	2.3	0.08	51°51'13.679" 21°22'7.32"
11	GKP w odległości 52m od anteny sektorowej az. 180°	0,3-2,0	<1,0	<1,0	<1,0	2.3	0.08	51°51'12.96" 21°22'7.32"
12	GKP w odległości 72m od anteny sektorowej az. 180°	0,3-2,0	<1,0	<1,0	<1,0	2.3	0.08	51°51'12.599" 21°22'7.32"
13	GKP w odległości 92m od anteny sektorowej az. 180°	0,3-2,0	<1,0	<1,0	<1,0	2.3	0.08	51°51'11.879" 21°22'7.32"
14	GKP w odległości 12m od anteny sektorowej az. 315°	0,3-2,0	<1,0	<1,0	<1,0	2.3	0.08	51°51'15.119" 21°22'6.96"

Sprawozdanie z badań bez pisemnej zgody laboratorium nie może być powielane inaczej niż w całości.
Wynik przedstawione w niniejszym sprawozdaniu odnoszą się wyłącznie do badanego obiektu i do warunków i konfiguracji urządzeń w dniu wykonywania pomiarów.

15	GKP w odległości 32m od anteny sektorowej az. 315°	0,3-2,0	<1,0	<1,0	<1,0	2.3	0.08	51°51'15.48" 21°22'6.24"
16	GKP w odległości 52m od anteny sektorowej az. 315°	0,3-2,0	<1,0	<1,0	<1,0	2.3	0.08	51°51'15.839" 21°22'5.52"
17	GKP w odległości 72m od anteny sektorowej az. 315°	0,3-2,0	<1,0	<1,0	<1,0	2.3	0.08	51°51'16.559" 21°22'4.799"
18	GKP w odległości 92m od anteny sektorowej az. 315°	0,3-2,0	<1,0	<1,0	<1,0	2.3	0.08	51°51'16.92" 21°22'4.079"
19	PPP na az. 0° w odległości 29m od wieży	0,3-2,0	<1,0	<1,0	<1,0	2.3	0.08	51°51'15.839" 21°22'7.32"
20	PPP na az. 272° w odległości 30m od wieży	0,3-2,0	<1,0	<1,0	<1,0	2.3	0.08	51°51'14.76" 21°22'5.88"
-	GKP w odległości 374m od anteny sektorowej az. 80°	0,3-2,0	<1,0	<1,0	<1,0	2.3	0.08	51°51'16.92" 21°22'26.759"
-	GKP w odległości 627m od anteny sektorowej az. 80°	0,3-2,0	<1,0	<1,0	<1,0	2.3	0.08	51°51'18.36" 21°22'39.72"
-	GKP w odległości 318m od anteny sektorowej az. 180°	0,3-2,0	<1,0	<1,0	<1,0	2.3	0.08	51°51'4.68" 21°22'7.32"
-	GKP w odległości 621m od anteny sektorowej az. 180°	0,3-2,0	<1,0	<1,0	<1,0	2.3	0.08	51°50'54.6" 21°22'7.32"
-	GKP w odległości 304m od anteny sektorowej az. 315°	0,3-2,0	<1,0	<1,0	<1,0	2.3	0.08	51°51'21.6" 21°21'56.16"
-	GKP w odległości 611m od anteny sektorowej az. 315°	0,3-2,0	<1,0	<1,0	<1,0	2.3	0.08	51°51'28.799" 21°21'44.64"

Pole magnetyczne (wyznaczone na podstawie pomiaru wartości natężenia pola elektrycznego)

Nr pionu	Opis umiejscowienia pionu (punktu) pomiarowego	Wysokość pomiaru [m]	Wartość natężenia pola magnetycznego H [A/m] ¹			Wartość natężenia pola magnetycznego po uwzględnieniu poprawek pomiarowych powiększona o niepewność pomiaru ⁴ H [A/m]	Wskaźnikowa wartość poziomu emisji pól elektromagnetycznych WM _H ³	Współrzędne geograficzne pionu (punktu) pomiarowego ²
			Sonda S-19	Sonda S-20	SUMA			
1	GKP w odległości 11m od anteny sektorowej az. 80°	0,3-2,0	<0.003*	<0.003*	<0.003*	0.006	0.08	51°51'14.76" 21°22'8.04"
2	GKP w odległości 30m od anteny sektorowej az. 80°	0,3-2,0	<0.003*	<0.003*	<0.003*	0.006	0.08	51°51'15.119" 21°22'9.119"
3	GKP w odległości 50m od anteny sektorowej az. 80°	0,3-2,0	<0.003*	<0.003*	<0.003*	0.006	0.08	51°51'15.119" 21°22'9.839"
4	GKP w odległości 70m od anteny sektorowej az. 80°	0,3-2,0	<0.003*	<0.003*	<0.003*	0.006	0.08	51°51'15.119" 21°22'10.92"

Sprawozdanie z badań bez pisemnej zgody laboratorium nie może być powielane inaczej niż w całości.
Wynik przedstawione w niniejszym sprawozdaniu odnoszą się wyłącznie do badanego obiektu i do warunków i konfiguracji urządzeń w dniu wykonywania pomiarów.

5	GKP w odległości 90m od anteny sektorowej az. 80°	0,3-2,0	<0.003*	<0.003*	<0.003*	0.006	0.08	51°51'15.48" 21°22'12"
6	GKP w odległości 12m od anteny radioliniowej az. 99° i 100°	0,3-2,0	<0.003*	<0.003*	<0.003*	0.006	0.08	51°51'14.76" 21°22'8.04"
7	GKP w odległości 32m od anteny radioliniowej az. 99° i 100°	0,3-2,0	<0.003*	<0.003*	<0.003*	0.006	0.08	51°51'14.76" 21°22'9.119"
8	GKP w odległości 52m od anteny radioliniowej az. 99° i 100°	0,3-2,0	<0.003*	<0.003*	<0.003*	0.006	0.08	51°51'14.399" 21°22'10.199"
9	GKP w odległości 12m od anteny sektorowej az. 180°	0,3-2,0	<0.003*	<0.003*	<0.003*	0.006	0.08	51°51'14.399" 21°22'7.32"
10	GKP w odległości 32m od anteny sektorowej az. 180°	0,3-2,0	<0.003*	<0.003*	<0.003*	0.006	0.08	51°51'13.679" 21°22'7.32"
11	GKP w odległości 52m od anteny sektorowej az. 180°	0,3-2,0	<0.003*	<0.003*	<0.003*	0.006	0.08	51°51'12.96" 21°22'7.32"
12	GKP w odległości 72m od anteny sektorowej az. 180°	0,3-2,0	<0.003*	<0.003*	<0.003*	0.006	0.08	51°51'12.599" 21°22'7.32"
13	GKP w odległości 92m od anteny sektorowej az. 180°	0,3-2,0	<0.003*	<0.003*	<0.003*	0.006	0.08	51°51'11.879" 21°22'7.32"
14	GKP w odległości 12m od anteny sektorowej az. 315°	0,3-2,0	<0.003*	<0.003*	<0.003*	0.006	0.08	51°51'15.119" 21°22'6.96"
15	GKP w odległości 32m od anteny sektorowej az. 315°	0,3-2,0	<0.003*	<0.003*	<0.003*	0.006	0.08	51°51'15.48" 21°22'6.24"
16	GKP w odległości 52m od anteny sektorowej az. 315°	0,3-2,0	<0.003*	<0.003*	<0.003*	0.006	0.08	51°51'15.839" 21°22'5.52"
17	GKP w odległości 72m od anteny sektorowej az. 315°	0,3-2,0	<0.003*	<0.003*	<0.003*	0.006	0.08	51°51'16.559" 21°22'4.799"
18	GKP w odległości 92m od anteny sektorowej az. 315°	0,3-2,0	<0.003*	<0.003*	<0.003*	0.006	0.08	51°51'16.92" 21°22'4.079"
19	PPP na az. 0° w odległości 29m od wieży	0,3-2,0	<0.003*	<0.003*	<0.003*	0.006	0.08	51°51'15.839" 21°22'7.32"
20	PPP na az. 272° w odległości 30m od wieży	0,3-2,0	<0.003*	<0.003*	<0.003*	0.006	0.08	51°51'14.76" 21°22'5.88"
-	GKP w odległości	0,3-2,0	<0.003*	<0.003*	<0.003*	0.006	0.08	51°51'16.92" 21°22'26.759"

Sprawozdanie z badań bez pisemnej zgody laboratorium nie może być powielane inaczej niż w całości.
Wynik przedstawione w niniejszym sprawozdaniu odnoszą się wyłącznie do badanego obiektu i do warunków i konfiguracji urządzeń w dniu wykonywania pomiarów.

	374m od anteny sektorowej az. 80°							
-	GKP w odległości 627m od anteny sektorowej az. 80°	0,3-2,0	<0.003*	<0.003*	<0.003*	0.006	0.08	51°51'18.36" 21°22'39.72"
-	GKP w odległości 318m od anteny sektorowej az. 180°	0,3-2,0	<0.003*	<0.003*	<0.003*	0.006	0.08	51°51'4.68" 21°22'7.32"
-	GKP w odległości 621m od anteny sektorowej az. 180°	0,3-2,0	<0.003*	<0.003*	<0.003*	0.006	0.08	51°50'54.6" 21°22'7.32"
-	GKP w odległości 304m od anteny sektorowej az. 315°	0,3-2,0	<0.003*	<0.003*	<0.003*	0.006	0.08	51°51'21.6" 21°21'56.16"
-	GKP w odległości 611m od anteny sektorowej az. 315°	0,3-2,0	<0.003*	<0.003*	<0.003*	0.006	0.08	51°51'28.799" 21°21'44.64"

GKP – Główny Kierunek Pomiarowy

PPP – Pomocniczy Pion pomiarowy

¹ wyniki oznaczone * są wynikami poniżej czułości zestawu pomiarowego

² współrzędne geograficzne pozyskane metodą obliczeniową w oparciu o pomiar punktu referencyjnego

³ do wyznaczenia wartości wskaźnikowej W_{Me} i W_{Mh} przyjęto na podstawie uzgodnień z klientem oraz rozpoznania źródeł, jako wartości dopuszczalne pola elektrycznego i magnetycznego odpowiednio 28 V/m i 0,073 A/m.

⁴ do wyznaczenia niepewności dla wyników poniżej czułości zestawu pomiarowego, przyjęto niepewność dla minimalnej wartości z zakresu pomiarowego.

⁵ maksymalna wartość chwilowa

Niepewność oszacowano zgodnie z dokumentem P-03 „Procedura nadzoru nad wyposażeniem” w postaci niepewności rozszerzonej wynikającej z niepewności standardowej pomnożonej przez współczynnik rozszerzenia $k=2$.

Całkowita szacowana niepewność rozszerzona składowej E wynosi odpowiednio:

sonda S-19: 40.4% dla częstotliwości do 3 GHz, sonda S-20: 29.4% dla częstotliwości do 3 GHz

Dla przedmiotowych pomiarów zlecniodawca określił poprawkę pomiarową = 1.65.

Umiejscowienie pionów (punktów) pomiarowych przedstawiono w nr 2 do niniejszego sprawozdania.

10. Omówienie wyników pomiarów

Wyniki pomiarów uzyskane zostały przy uwzględnieniu poprawek pomiarowych przekazanych przez zlecniodawcę, umożliwiających uwzględnienie maksymalnych parametrów pracy instalacji zlecniodawcy oraz innych operatorów występujących w obszarze pomiarowym.

W wyniku zastosowania sposobu sprawdzenia dotrzymania dopuszczalnych poziomów pól elektromagnetycznych w środowisku, zgodnie pkt 25 ppkt 1 Rozporządzenia Ministra Klimatu z dnia 17 lutego 2020 r. (Dz. U. 2020, poz. 258), w związku z tym, że żadna z wartości wskaźnikowych, udokumentowanych w tabelach w pkt. 9 nie przekracza wartości 1, stwierdza się, że w miejscach, w których wykonano pomiary w otoczeniu instalacji radiokomunikacyjnej 25404 (82048N!) WSD_WILGA_PODGORZE, dopuszczalne poziomy pól elektromagnetycznych w środowisku należy uznać za dotrzymane.

11. Podstawa prawna

- 1) Ustawa z dnia 27 kwietnia 2001 r. Prawo ochrony środowiska (t. j. Dz. U. z 2020 r., poz. 1219 z późn.zm.)

Sprawozdanie z badań bez pisemnej zgody laboratorium nie może być powielane inaczej niż w całości.

Wynik przedstawione w niniejszym sprawozdaniu odnoszą się wyłącznie do badanego obiektu i do warunków i konfiguracji urządzeń w dniu wykonywania pomiarów.

- 2) Rozporządzenie Ministra Zdrowia z dnia 17 grudnia 2019 r. w sprawie dopuszczalnych poziomów pól elektromagnetycznych w środowisku (Dz. U. 2019, poz. 2448)
- 3) Rozporządzenie Ministra Klimatu z dnia 17 lutego 2020 r. w sprawie sposobów sprawdzania dotrzymania dopuszczalnych poziomów pól elektromagnetycznych w środowisku (Dz. U. 2020, poz. 258),
- 4) Akredytacja nr AB 419 wydana przez Polskie Centrum Akredytacji (wydanie 17, z dnia 13 stycznia 2021r.).

12. Spis załączników

- Załącznik 1. Lokalizacja obiektu badań
- Załącznik 2. Usytuowanie pionów (punktów) pomiarowych
- Załącznik 3. Dokumentacja fotograficzna obiektu badań

13. Data wydania i autoryzowania sprawozdania

Obliczenia i sprawozdanie wykonał :

Sprawozdanie autoryzował:


Koniec sprawozdania





Sprawozdanie z badań bez pisemnej zgody laboratorium nie może być powielane inaczej niż w całości.
Wynik przedstawione w niniejszym sprawozdaniu odnoszą się wyłącznie do badanego obiektu i do warunków i konfiguracji urządzeń w dniu wykonywania pomiarów.

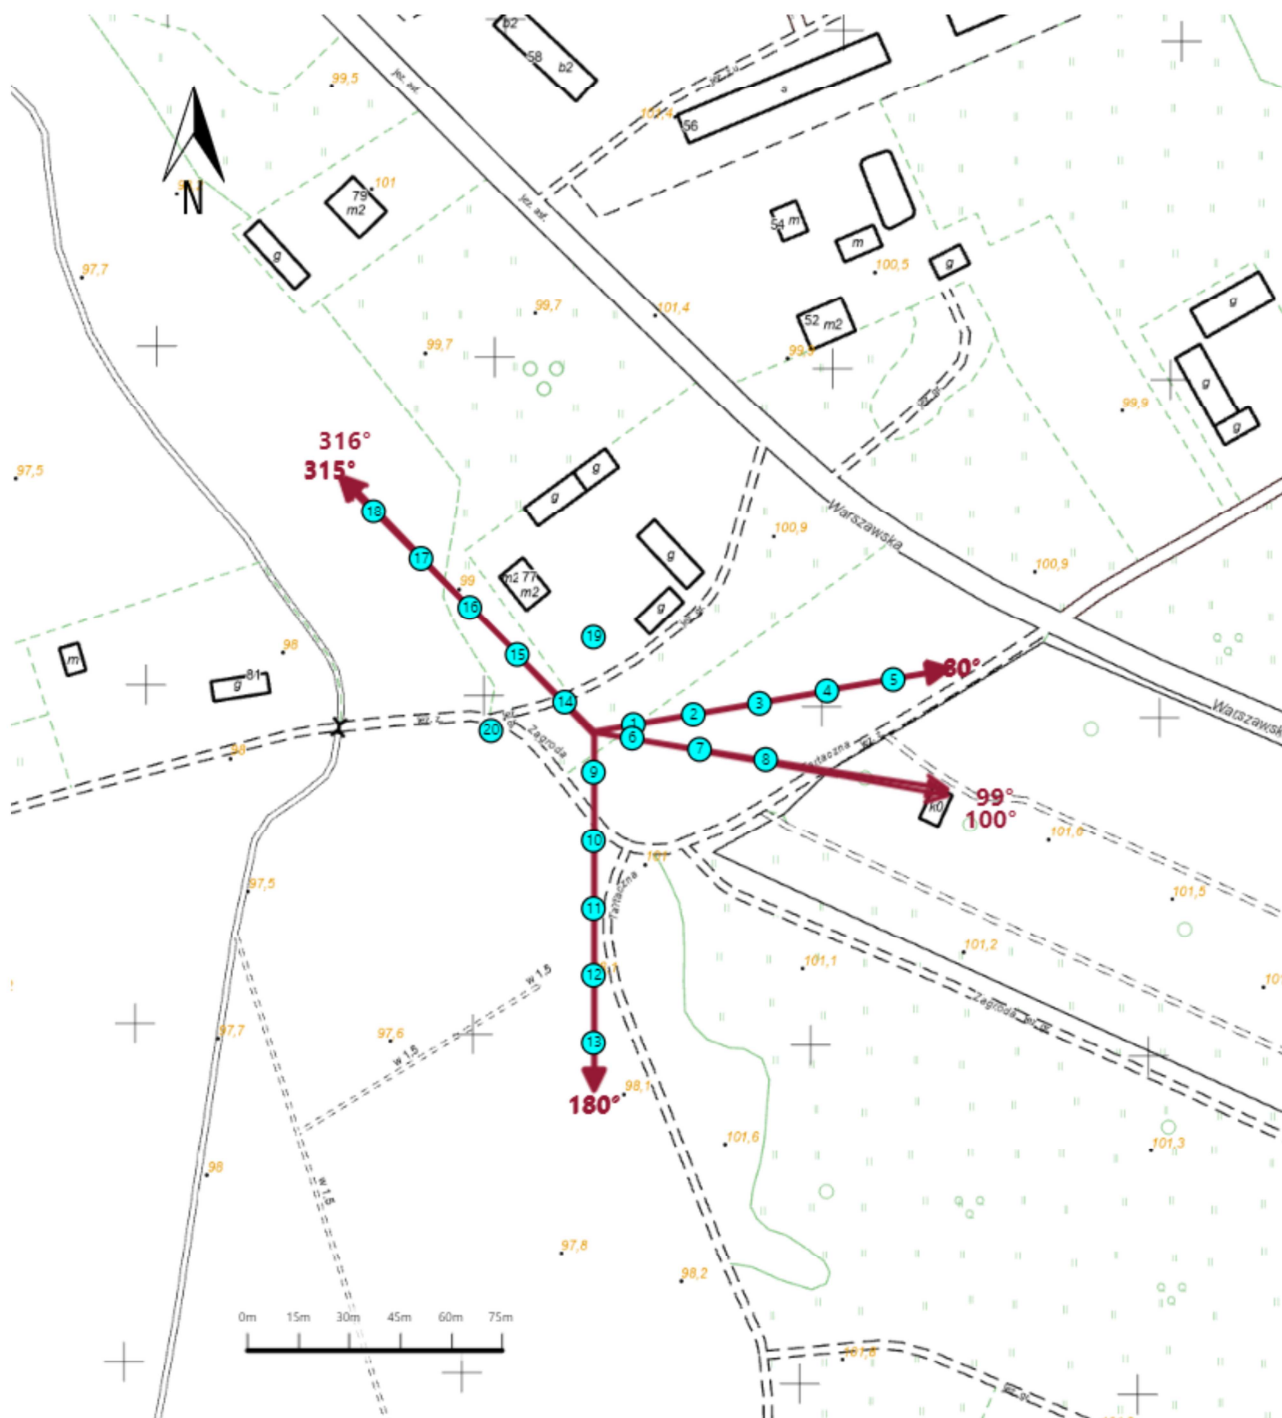

Załącznik nr 1	Instalacja radiokomunikacyjna T-Mobile Polska S.A. 25404 (82048N!) WSD_WILGA_PODGORZE Lokalizacja stacji
----------------	---

Sprawozdanie z badań bez pisemnej zgody laboratorium nie może być powielane inaczej niż w całości.
Wynik przedstawione w niniejszym sprawozdaniu odnoszą się wyłącznie do badanego obiektu i do warunków i konfiguracji urządzeń w dniu wykonywania pomiarów.



Załącznik nr 2	<p style="text-align: center;">Instalacja radiokomunikacyjna T-Mobile Polska S.A. 25404 (82048N!) WSD_WILGA_PODGORZE</p> <p style="text-align: center;">Usytuowanie pionów pomiarowych w otoczeniu instalacji radiokomunikacyjnej</p>
<p>SKALA 1:1500</p>	<p><i>Legenda:</i></p> <div style="display: flex; justify-content: space-around; align-items: center;"> <div style="text-align: center;">  <p>Pion pomiarowy</p> </div> <div style="text-align: center;">  <p>Kierunek oddziaływania anten sektorowych</p> </div> <div style="text-align: center;">  <p>Kierunek oddziaływania anten radioliniowych</p> </div> </div> <div style="text-align: right; margin-top: 10px;">  <p>skala 1:1500 1cm=15m</p> </div>

Sprawozdanie z badań bez pisemnej zgody laboratorium nie może być powielane inaczej niż w całości.
 Wynik przedstawione w niniejszym sprawozdaniu odnoszą się wyłącznie do badanego obiektu i do warunków i konfiguracji urządzeń w dniu wykonywania pomiarów.



Załącznik nr 3

Instalacja radiokomunikacyjna T-Mobile Polska S.A. 25404 (82048N!) WSD_WILGA_PODGORZE

Dokumentacja fotograficzna

Sprawozdanie z badań bez pisemnej zgody laboratorium nie może być powielane inaczej niż w całości.
Wynik przedstawione w niniejszym sprawozdaniu odnoszą się wyłącznie do badanego obiektu i do warunków i konfiguracji urządzeń w dniu wykonywania pomiarów.